




ПОПРЕЧНИ ПРОФИЛ 1-1

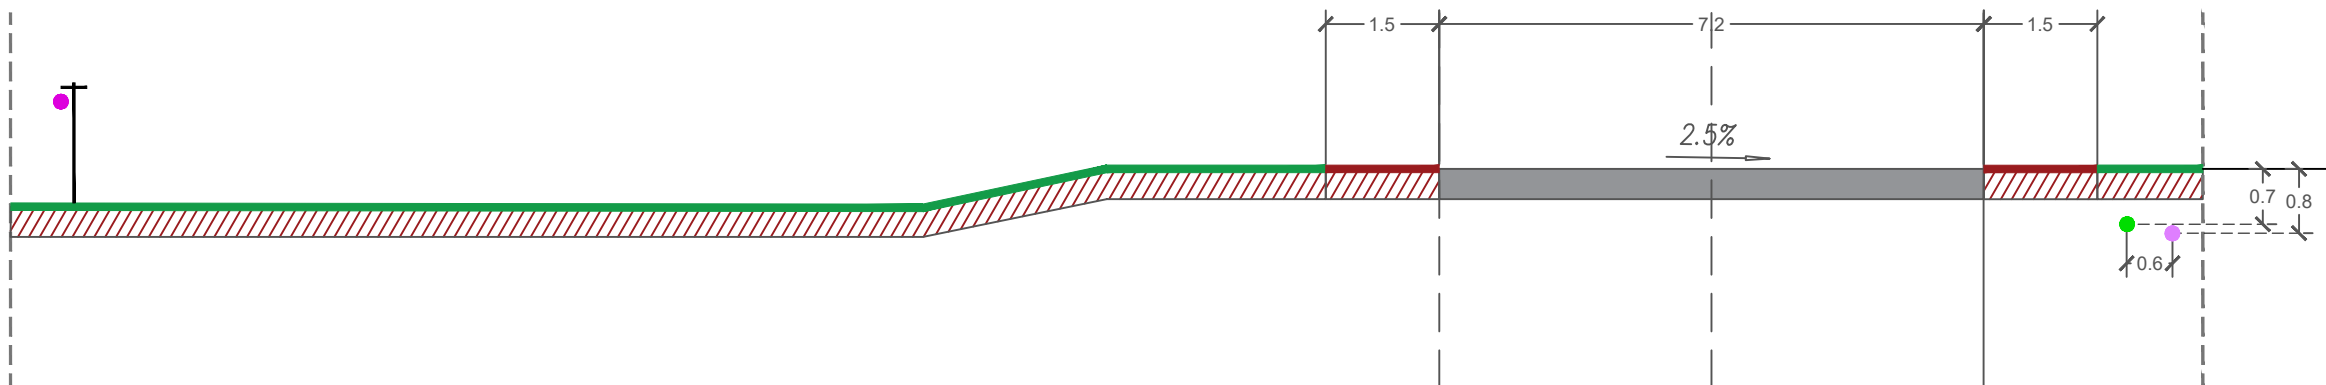


ПОПРЕЧНИ ПРОФИЛ 4-4

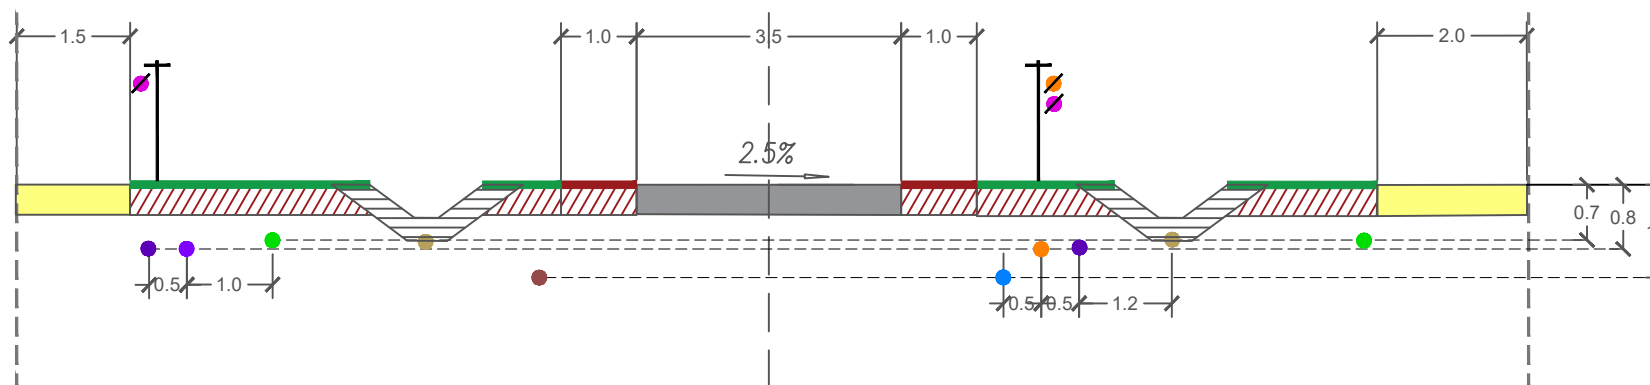


ПОПРЕЧНИ ПРОФИЛ 2-2

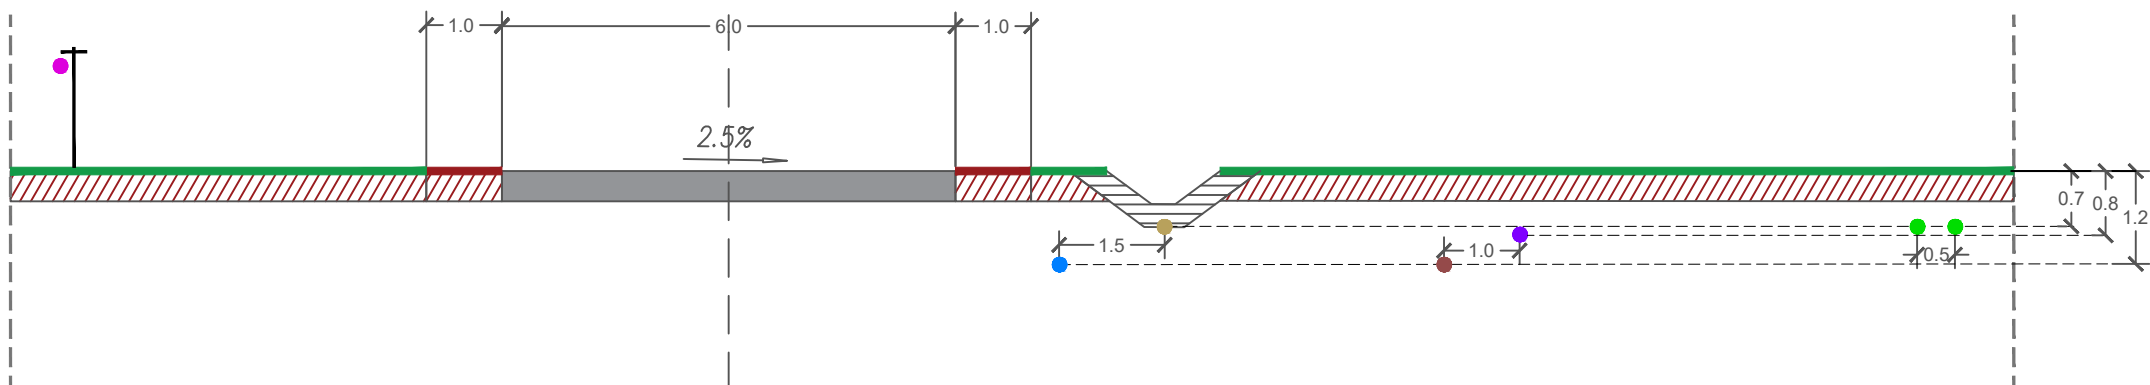

ПОПРЕЧНИ ПРОФИЛ 5-5

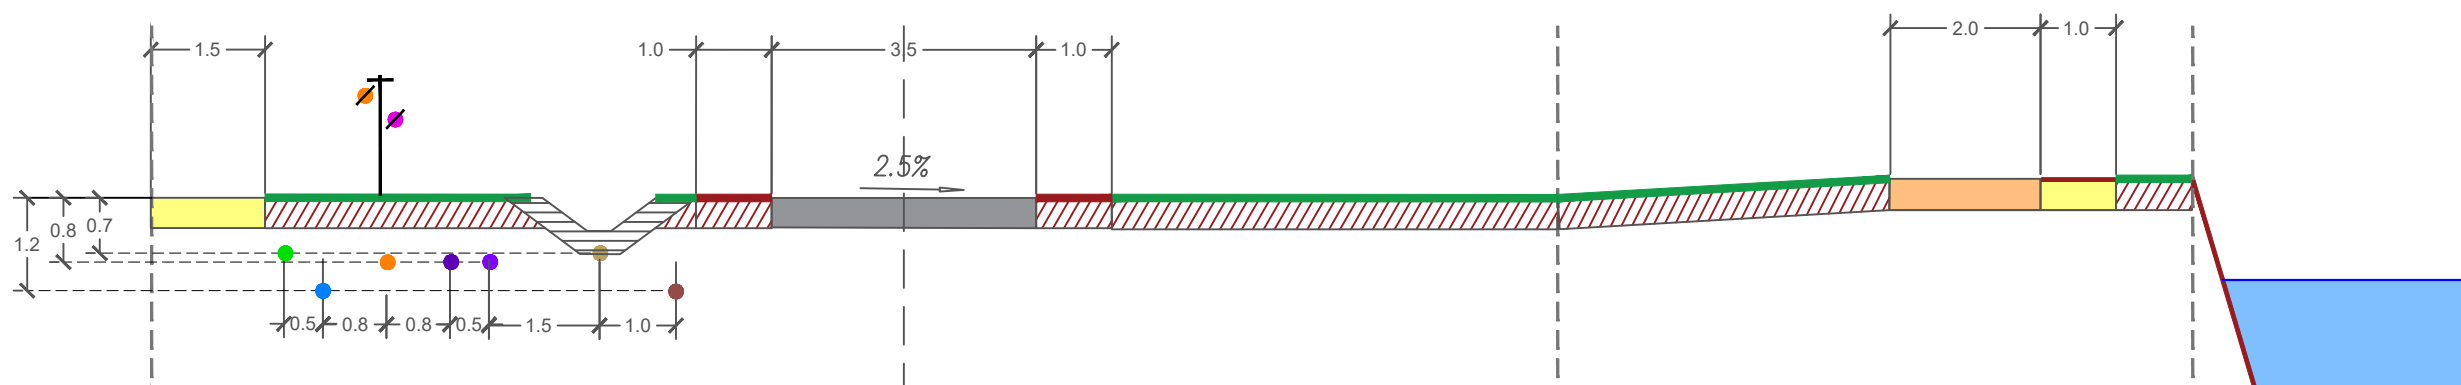

ПОПРЕЧНИ ПРОФИЛ 3-3

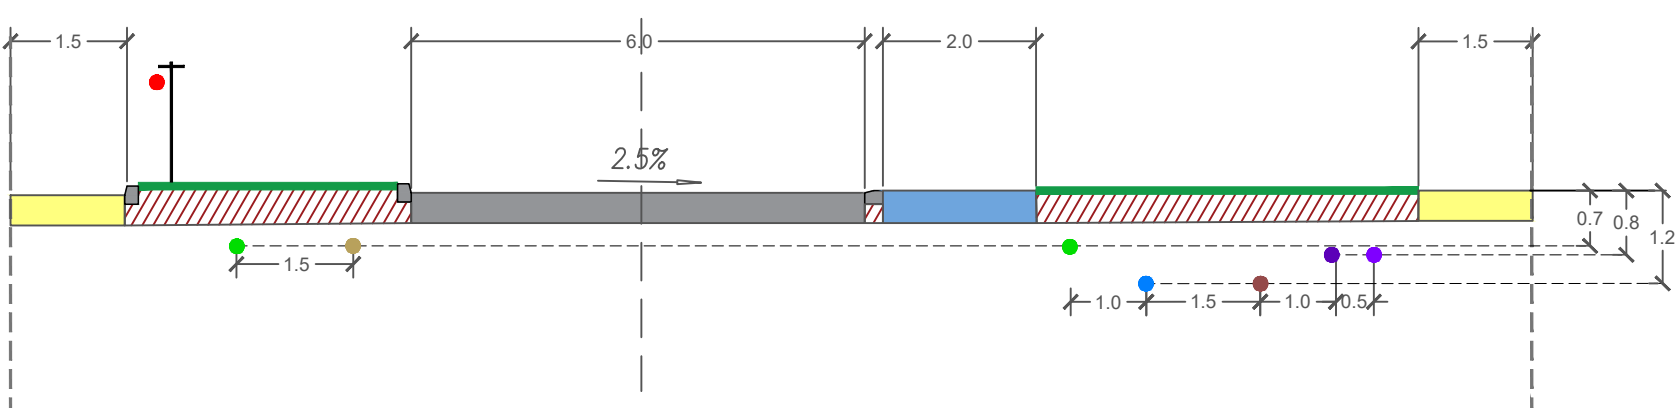



## ПЛАН ДЕТАЉНЕ РЕГУЛАЦИЈЕ ЗА ПРОСТОРНУ ЦЕЛИНУ "ДРЕВНИ БАЧ СА ТВРЂАВОМ"



P=1:100

### КАРАКТЕРИСТИЧНИ ПРОФИЛИ ЈАВНИХ САОБРАЋАЈНИХ ПОВРШИНА

- РЕГУЛАЦИОНА ЛИНИЈА
- КОЛОВОЗ
- БАНКИНА
- ЗЕЛЕНИЛО У САОБРАЋАЈНИМ КОРИДОРИМА
- ВОДОВОДНА МРЕЖА
- КАНАЛИЗАЦИЈА ОТПАДНИХ ВОДА
- АТМОСФЕРСКА КАНАЛИЗАЦИЈА
- ЕЛЕКТРОЕНЕРГЕТСКИ 20кV ВОД НАДЗЕМНИ ПОСТОЈЕЋИ
- ЕЛЕКТРОЕНЕРГЕТСКИ 0,4кV ВОД ПОДЗЕМНИ ПЛАНИРАНИ
- ЕЛЕКТРОЕНЕРГЕТСКИ 0,4кV ВОД НАДЗЕМНИ ПОСТОЈЕЋИ КОЈИ СЕ УКИДА
- ПОСТОЈЕЋИ ДИСТРИБУТИВНИ ГАСОВОД
- ОПТИЧКИ КАБЛ ПЛАНИРАНИ
- ТЕЛЕКОМУНИКАЦИОНИ ВОД НАДЗЕМНИ ПОСТОЈЕЋИ
- ТЕЛЕКОМУНИКАЦИОНИ ВОД НАДЗЕМНИ ПОСТОЈЕЋИ КОЈИ СЕ УКИДА
- ТЕЛЕКОМУНИКАЦИОНИ ВОД ПОДЗЕМНИ ПОСТОЈЕЋИ
- ТЕЛЕКОМУНИКАЦИОНИ ВОД ПОДЗЕМНИ ПЛАНИРАНИ

НОСИЛАЦ ИЗРАДЕ ПЛАНА		ОПШТИНА: <b>БАЧ</b>	Печат и потпис:
		ОВЛАШЋЕНО ЛИЦЕ:	
ОБРАЂИВАЧ		ЈП "ЗАВОД ЗА УРБАНИЗАМ ВОЈВОДИНЕ"	Печат и потпис:
		ВД ДИРЕКТОРА: ПРЕДРАГ КНЕЖЕВИЋ, дипл.правник ПОМОЋНИК ДИРЕКТОРА: мр ВЛАДИМИР ПИХЛЕР, дипл.инж.арх.	
НАЗИВ ПЛАНА	ПЛАН ДЕТАЉНЕ РЕГУЛАЦИЈЕ ЗА ПРОСТОРНУ ЦЕЛИНУ "ДРЕВНИ БАЧ СА ТВРЂАВОМ"		
НАЗИВ КАРТЕ	КАРАТЕРИСТИЧНИ ПРОФИЛИ ЈАВНИХ САОБРАЋАЈНИХ ПОВРШИНА		
ОДГОВОРНИ УРБАНИСТА	ЗОРИЦА БОШЊАЧИЋ, мастер инж.арх.		Печат и потпис:
САРАДНИЦИ	МАРИЈА ЗЕЦ, мастер инж.саобр. МАРИНКО ГИЗДАВИЋ, ел.инж. МИЛАН ЖИЖИЋ, дипл.инж.маш.		
Е - 2822	Размера: 1: 100	Датум: Јул 2024.	Број листа: <b>6.</b>