


ПОПРЕЧНИ ПРОФИЛ 1-1

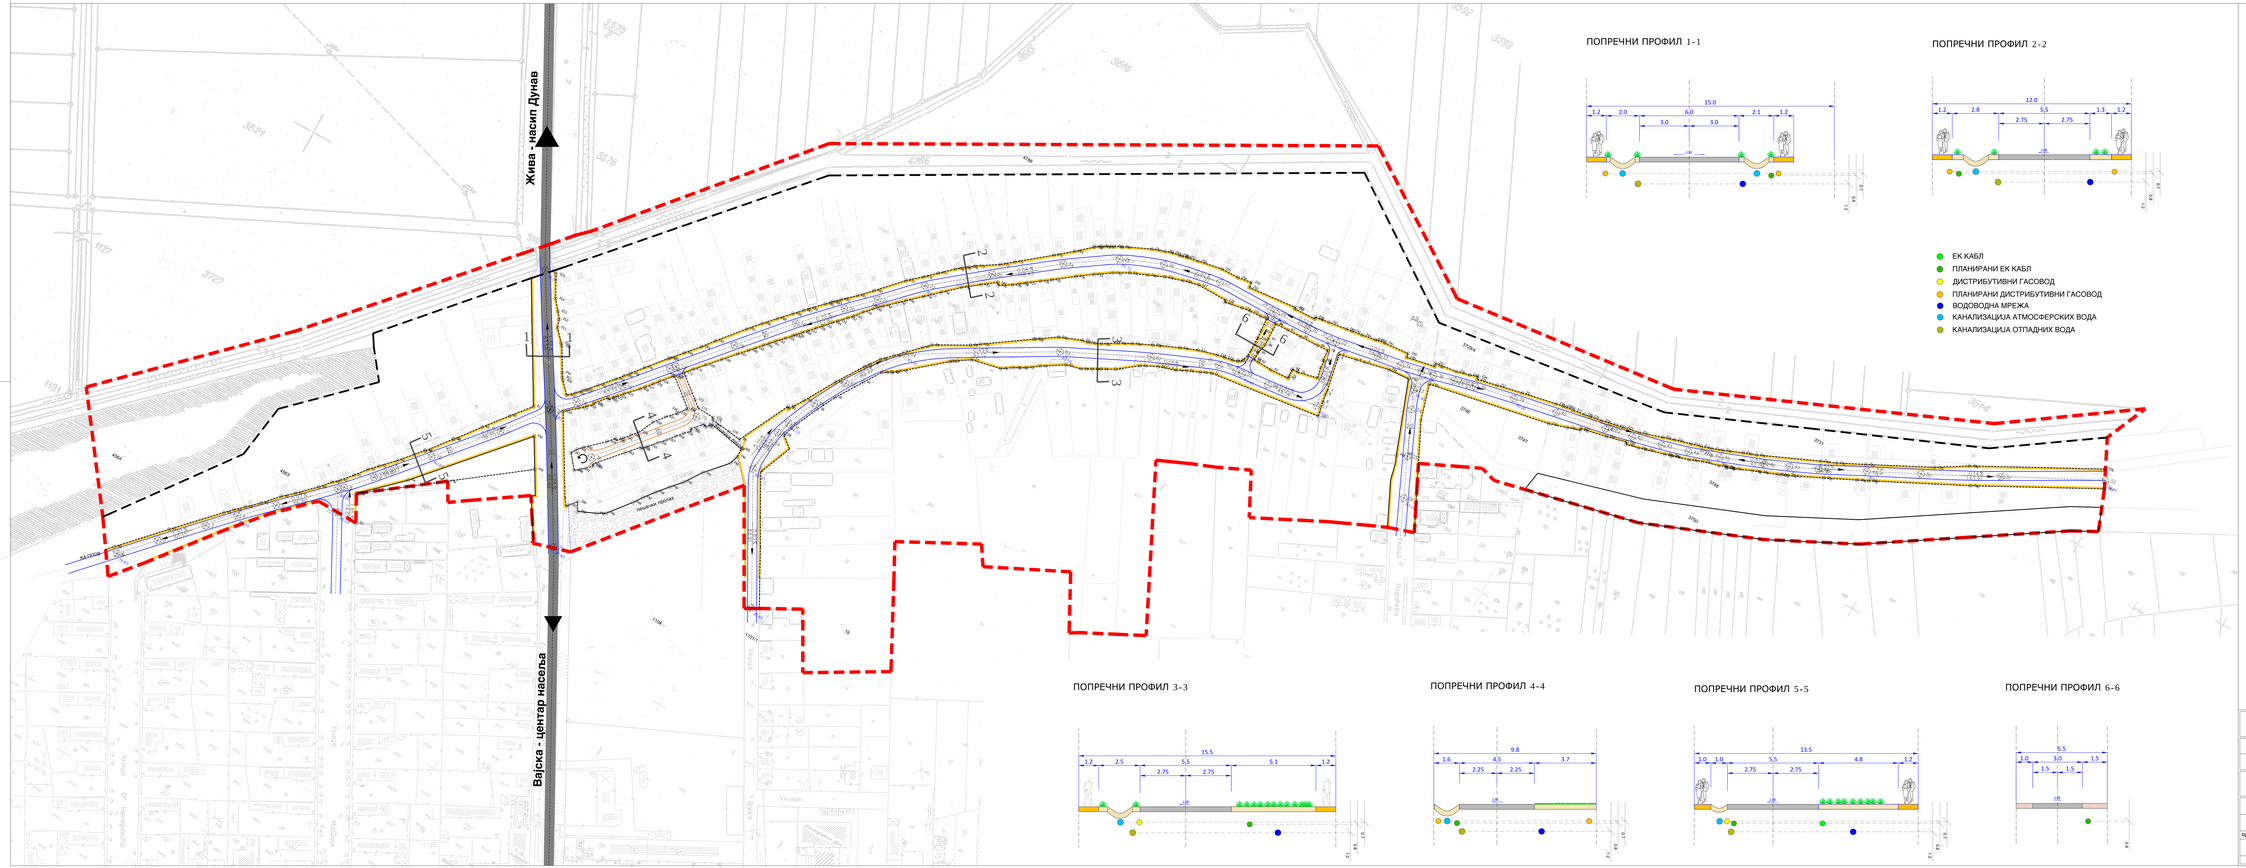


ПОПРЕЧНИ ПРОФИЛ 2-2




- ЕК КАБЛ
- ПЛАНИРАНИ ЕК КАБЛ
- ДИСТРИБУТИВНИ ГАСОВОД
- ПЛАНИРАНИ ДИСТРИБУТИВНИ ГАСОВОД
- ВОДОВОДНА МРЕЖА
- КАНАЛИЗАЦИЈА АТМОСФЕРСКИХ ВОДА
- КАНАЛИЗАЦИЈА ОТПАДНИХ ВОДА

ПОПРЕЧНИ ПРОФИЛ 3-3




ПОПРЕЧНИ ПРОФИЛ 4-4




ПОПРЕЧНИ ПРОФИЛ 5-5




ПОПРЕЧНИ ПРОФИЛ 6-6




# ПЛАН ДЕТАЉНЕ РЕГУЛАЦИЈЕ СЕВЕРНОГ ДЕЛА НАСЕЉА ВАЈСКА (ПОТЕС УРБАРИЈАЛ)

**Р = 1 : 1000**

0 50 100 150 200 250 м

**- НАЦРТ ПЛАНА -**

## РЕГУЛАЦИОНО-НИВЕЛАЦИОНИ ПЛАН СА АНАЛИТИЧКО ГЕОДЕТСКИМ ЕЛЕМЕНТИМА ЗА ОБЕЛЕЖАВАЊЕ, ПЛАНОМ САОБРАЋАЈА И КАРАКТЕРИСТИЧНИМ ПРОФИЛИМА

### САОБРАЋАЈНА ИНФРАСТРУКТУРА

- ГЛАВНА НАСЕЉСКА САОБР
- ПРИСТУПНЕ САОБР
- КОЛСКИ ПРИЛАЗ
- КОЛСКО-ПЕШАЧКИ ПРОЛАЗ
- ПЕШАЧКИ ПРОЛАЗ
- ПЕШАЧКЕ САОБРАЋАЈНИЦЕ

### РЕГУЛАЦИЈА

- ПОСТОЈЕЋЕ МЕЂНЕ ТАЧКЕ
- ПЛАНИРАНЕ МЕЂНЕ ТАЧКЕ

### НИВЕЛАЦИЈА

- КОТА НИВЕЛЕТЕ ОСОВИНЕ САОБРАЋАЈНИЦЕ
- НАГИБ НИВЕЛЕТЕ

- ПОСТОЈЕЋА РЕГУЛАЦИОНА ЛИНИЈА
- ПЛАНИРАНА РЕГУЛАЦИОНА ЛИНИЈА
- ГРАНИЦА ГРАЂЕВИНСКОГ ПОДРУЧЈА НАСЕЉА ВАЈСКА
- ГРАНИЦА ОБУХВАТА ПЛАНА

| | | |
|---|---|---|
| НОСИЛАЦ ИЗРАДЕ ПЛАНА | ОПШТИНА **БАЧ**<br>ОВЛАШЋЕНО ЛИЦЕ: | Печат и потпис |
| ДОНАТОР | **ЕВРОПСКА УНИЈА** | |
| ТЕХНИЧКА ПОДРШКА | **СТАЛНА КОНФЕРЕНЦИЈА ГРАДОВА И ОПШТИНА** ИРСО ПРОГРАМ "ПОДРШКА ЕУ ИНСТИТУЦИЈАМА ЗЕМАЉА ПОРИЈЕКЛА ЗА ИНУЗИЈУ РОМА" IPA 2016 | |
| ОБРАЂИВАЧ | **ЈП "ЗАВОД ЗА УРБАНИЗАМ ВОЈВОДИНЕ"**<br>ДИРЕКТОР: ПРЕДРАГ КНЕЖЕВИЋ, дипл.грађевин.<br>ПОМОЋНИК ДИРЕКТОРА: БРАНКОСЛАВА ТОПРЕВ, дипл.инж.арх. | Печат и потпис |
| НАЗИВ ПЛАНА | **ПЛАН ДЕТАЉНЕ РЕГУЛАЦИЈЕ СЕВЕРНОГ ДЕЛА НАСЕЉА ВАЈСКА (ПОТЕС УРБАРИЈАЛ)** | |
| НАЗИВ КАРТЕ | **РЕГУЛАЦИОНО-НИВЕЛАЦИОНИ ПЛАН СА АНАЛИТИЧКО ГЕОДЕТСКИМ ЕЛЕМЕНТИМА ЗА ОБЕЛЕЖАВАЊЕ, ПЛАНОМ САОБРАЋАЈА И КАРАКТЕРИСТИЧНИМ ПРОФИЛИМА** | |
| ОДГОВОРНИ УРБАНИСТА | РАДОМИР ОБУЋА, дипл.инж.арх. | Печат и потпис |
| САРАДНИЦИ | ЗОРАН КОРДИЋ, дипл.инж.саоб. МИЛКО БОШЊАЧИЋ, маст.инж.геод.<br>ДАЛИБОР ЂУРИЦА, дипл.инж.геод. РАДОВАН РИСТИЋ, елек.техн. | |
| Е- 2688 | Размера: 1 : 1000 Датум: Август 2019. | Број листа: 2.3 |