
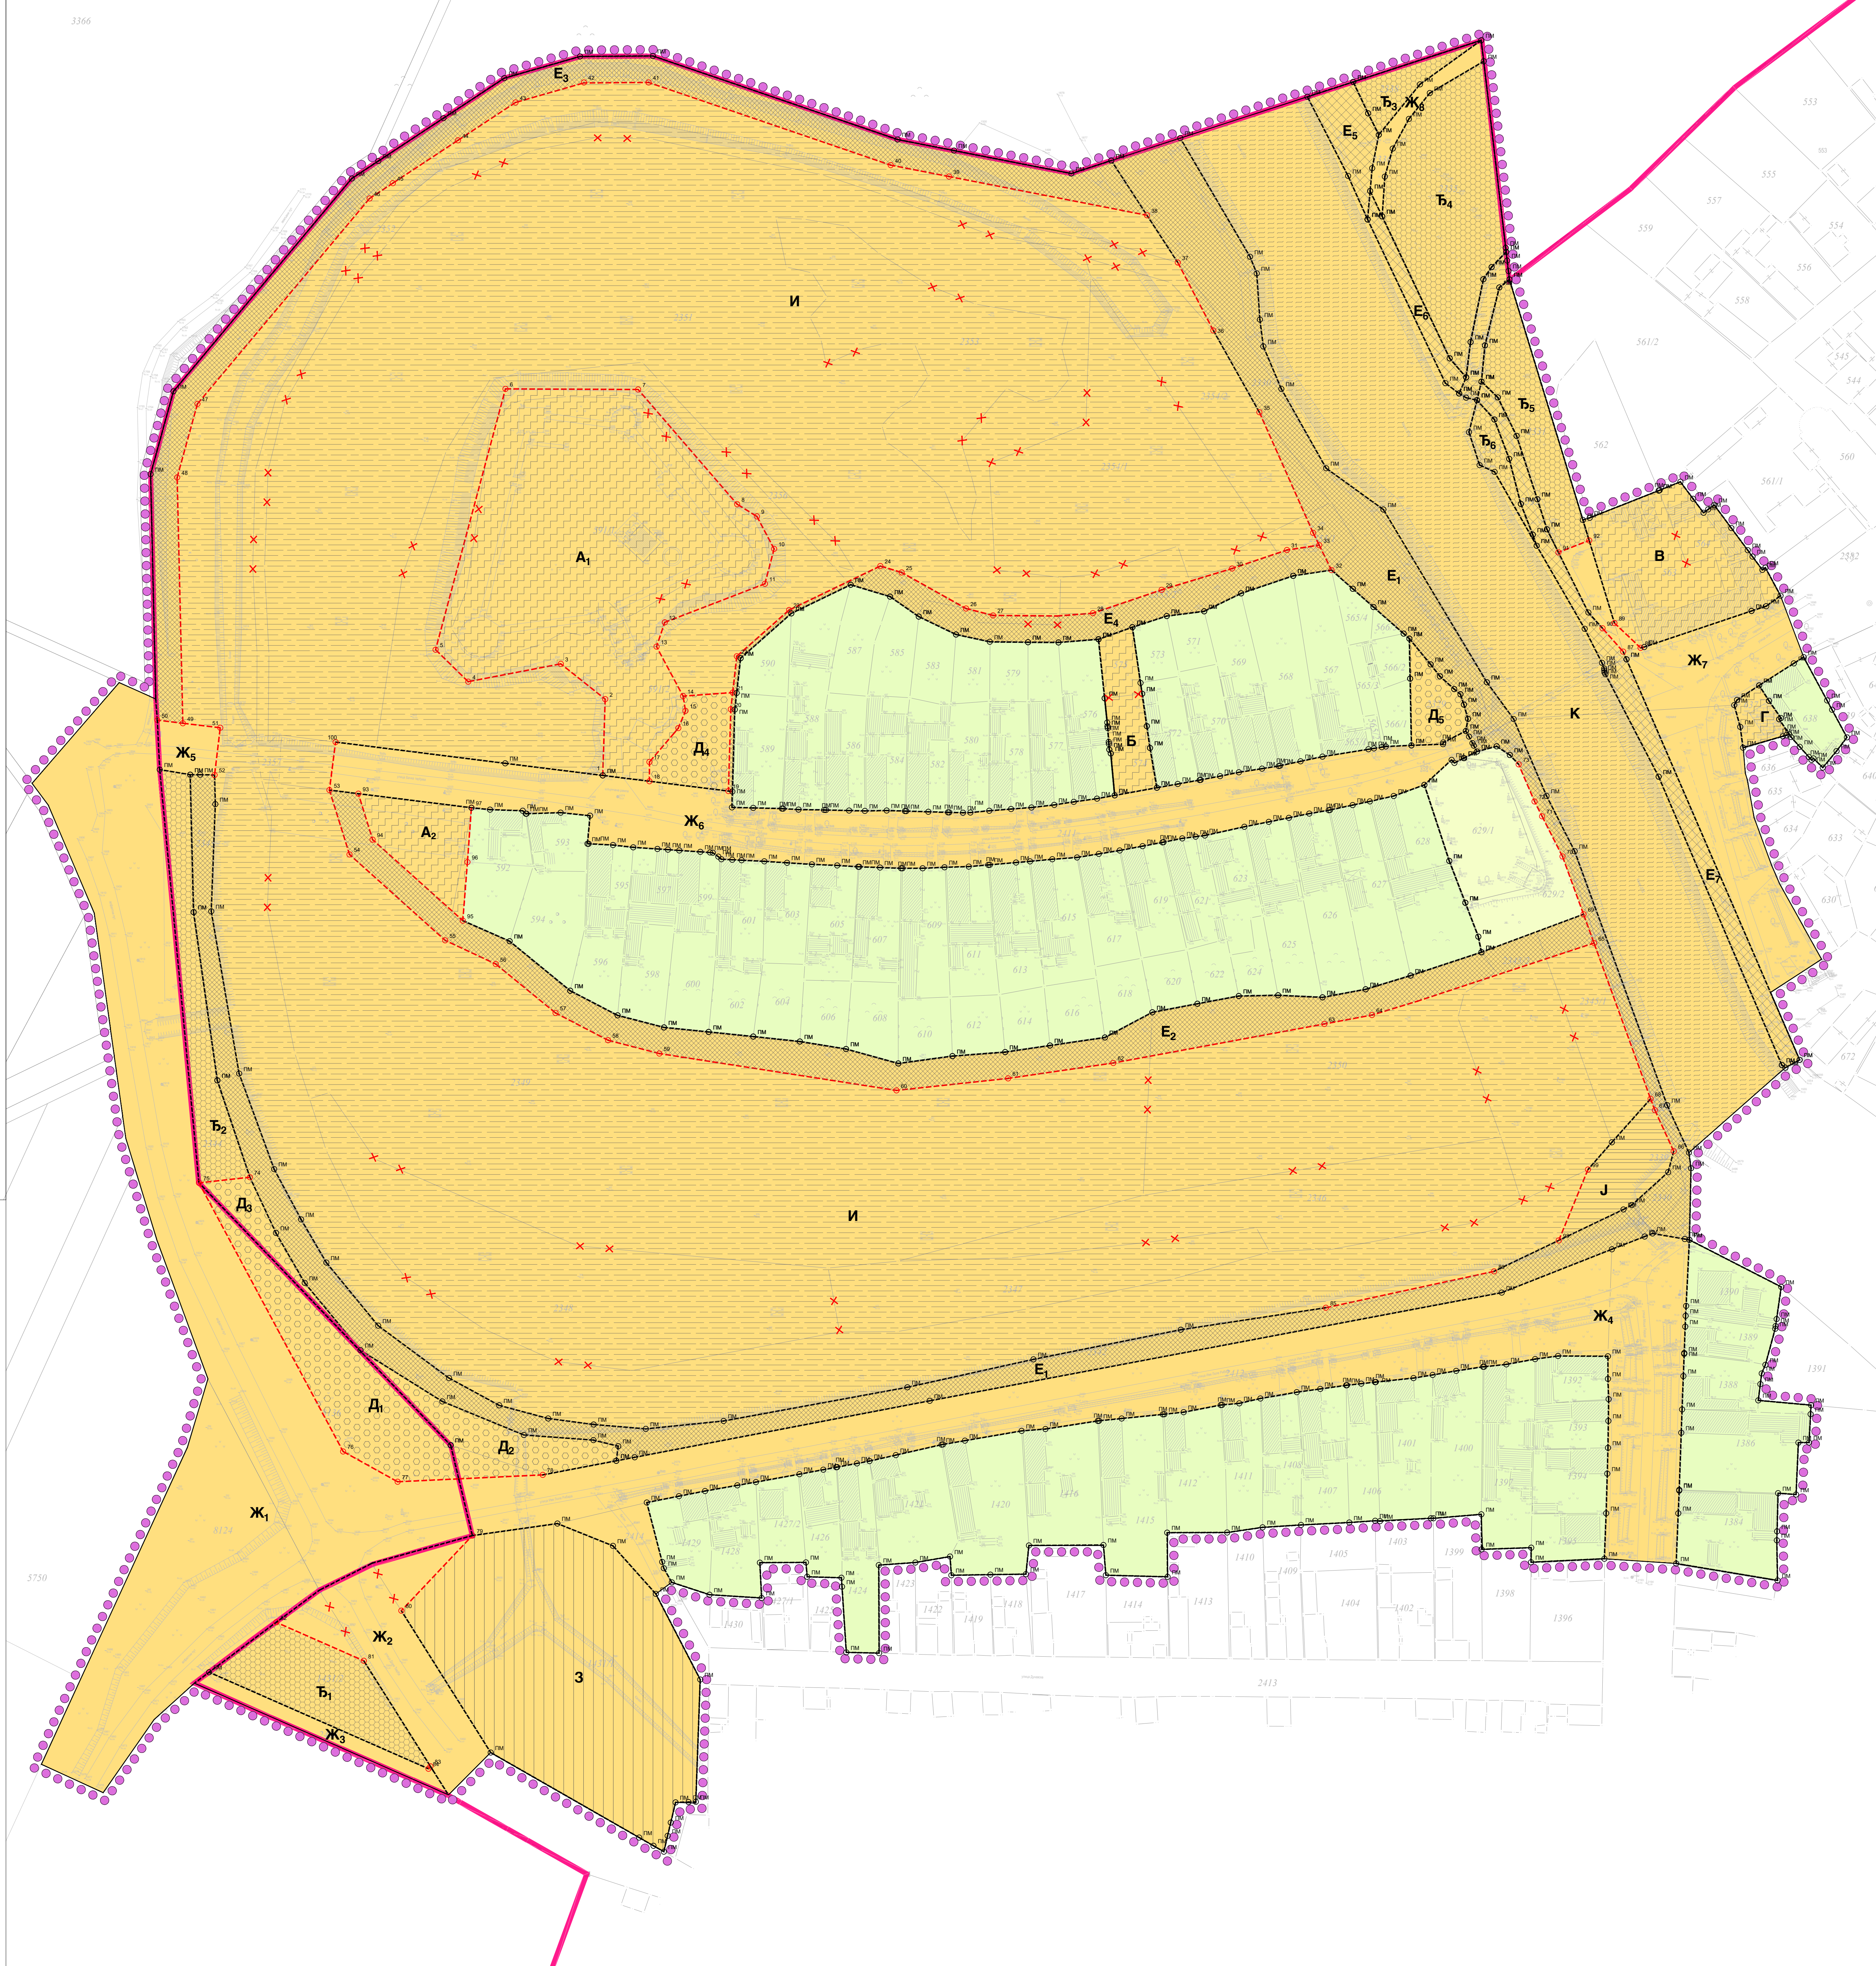


ПЛАН ДЕТАЉНЕ РЕГУЛАЦИЈЕ ЗА ПРОСТОРНУ ЦЕЛИНУ "ДРЕВНИ БАЧ СА ТВРЂАВОМ"

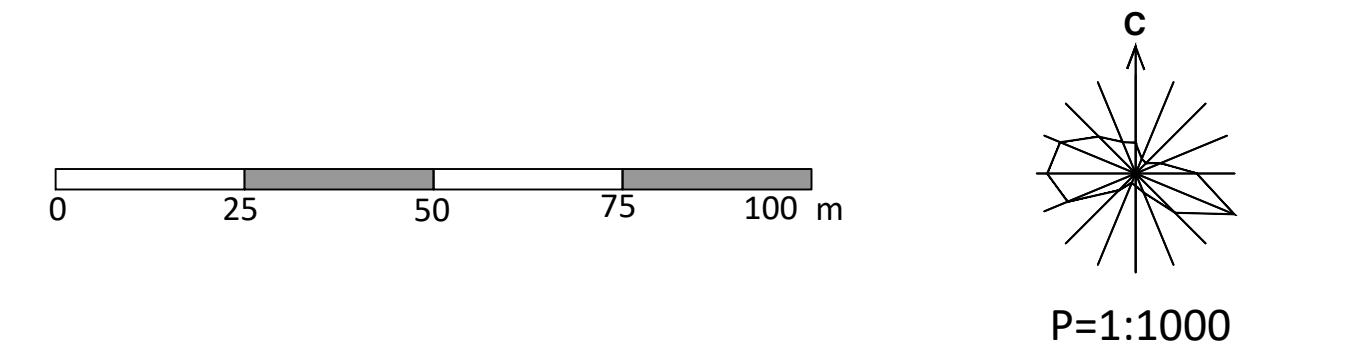

РЕГУЛАЦИОНИ ПЛАН СА АНАЛИТИЧКО-ГЕОДЕТСКИМ ЕЛЕМЕНТИМА ЗА ОБЕЛЕЖАВАЊЕ, ПЛАН ГРАЂЕВИНСКИХ ПАРЦЕЛА И СМЕРНИЦЕ ЗА ЊИХОВО СПРОВОЂЕЊЕ

РЕГУЛАЦИОНИ ПЛАН СА АНАЛИТИЧКО-ГЕОДЕТСКИМ ЕЛЕМЕНТИМА ЗА ОБЕЛЕЖАВАЊЕ

РЕГУЛАЦИОНА ЛИНИЈА ПО ПОСТОЈЕЋОЈ ГРАНИЦИ ПАРЦЕЛЕ

ПЛАНИРАНА РЕГУЛАЦИОНА ЛИНИЈА

ГРАНИЦЕ ПАРЦЕЛА КОЈЕ СЕ УКИДАЈУ

ГРАЂЕВИНСКЕ ПАРЦЕЛЕ ЗА ЈАВНЕ НАМЕНЕ

А<sub>2</sub>, Б, В, Г

ПОВРШИНА ЗА КУЛТУРУ

Д<sub>1-5</sub>

ПАРКОВСКА ПОВРШИНА

Ђ<sub>1-6</sub>

ЗАШТИТНО ЗЕЛЕНИЛО

Е<sub>5,6,7</sub>

НАСИП/ОБАЛА

Ж<sub>1-8</sub>

САОБРАЋАЈНИЦА

З

ПАРКИНГ ПОВРШИНА

К

КАНАЛ

ГРАЂЕВИНСКЕ ПАРЦЕЛЕ ЗА ЈАВНЕ НАМЕНЕ - ОБАВЕЗНА ИЗРАДА УРБАНИСТИЧКОГ ПРОЈЕКТА

А<sub>1</sub>

ПОВРШИНА ЗА КУЛТУРУ

И

КОРИТО МОСТОНГЕ

Ј

ПРИВЕЗ И НАВОЗ ЗА ПЛОВИЛА

Е<sub>1,2,3,4</sub>

НАСИП/ОБАЛА

ГРАЂЕВИНСКЕ ПАРЦЕЛЕ ЗА ОСТАЛЕ НАМЕНЕ

КАЛВАРИЈА

ПОВРШИНА ЗА ПОРОДИЧНО СТАНОВАЊЕ

ГРАНИЦЕ ПЛАНА

ГРАНИЦА ГРАЂЕВИНСКОГ ПОДРУЧЈА НАСЕЉА

ГРАНИЦА ПЛАНА

НОСИЛАЦ ИЗРАДЕ ПЛАНА	<div><div><div></div><div>ОПШТИНА: <b>БАЧ</b></div></div><div><div>ОВЛАШЋЕНО ЛИЦЕ:</div><div>ЈП "ЗАВОД ЗА УРБАНИЗАМ ВОЈВОДИНЕ"</div><div>ВД ДИРЕКТОРА: ПРЕДРАГ КНЕЖЕВИЋ, дипл.правник</div><div>ПОМОЋНИК ДИРЕКТОРА: мр ВЛАДИМИР ПИХЛЕР, дипл.инж.арх.</div></div></div>	Печат и потпис:
ОБРАЂИВАЧ	<div><div><div></div><div>ОПШТИНА: <b>БАЧ</b></div></div><div><div>ОВЛАШЋЕНО ЛИЦЕ:</div><div>ЈП "ЗАВОД ЗА УРБАНИЗАМ ВОЈВОДИНЕ"</div><div>ВД ДИРЕКТОРА: ПРЕДРАГ КНЕЖЕВИЋ, дипл.правник</div><div>ПОМОЋНИК ДИРЕКТОРА: мр ВЛАДИМИР ПИХЛЕР, дипл.инж.арх.</div></div></div>	Печат и потпис:
НАЗИВ ПЛАНА	ПЛАН ДЕТАЉНЕ РЕГУЛАЦИЈЕ ЗА ПРОСТОРНУ ЦЕЛИНУ "ДРЕВНИ БАЧ СА ТВРЂАВОМ"	
НАЗИВ КАРТЕ	РЕГУЛАЦИОНИ ПЛАН СА АНАЛИТИЧКО-ГЕОДЕТСКИМ ЕЛЕМЕНТИМА ЗА ОБЕЛЕЖАВАЊЕ, ПЛАН ГРАЂЕВИНСКИХ ПАРЦЕЛА И СМЕРНИЦЕ ЗА ЊИХОВО СПРОВОЂЕЊЕ	
ОДГОВОРНИ УРБАНИСТА	ЗОРИЦА БОШЉАЧИЋ, мастер инж.арх.	
САРАДНИЦИ	БАНЕ СВИТИЦА, дипл.инж.геод. РАДОВАН РИСТИЋ, елек.техн.	Печат и потпис:
Е - 2822	Размера: 1:1000	Датум: Јул 2024.
		Број листа: 4.