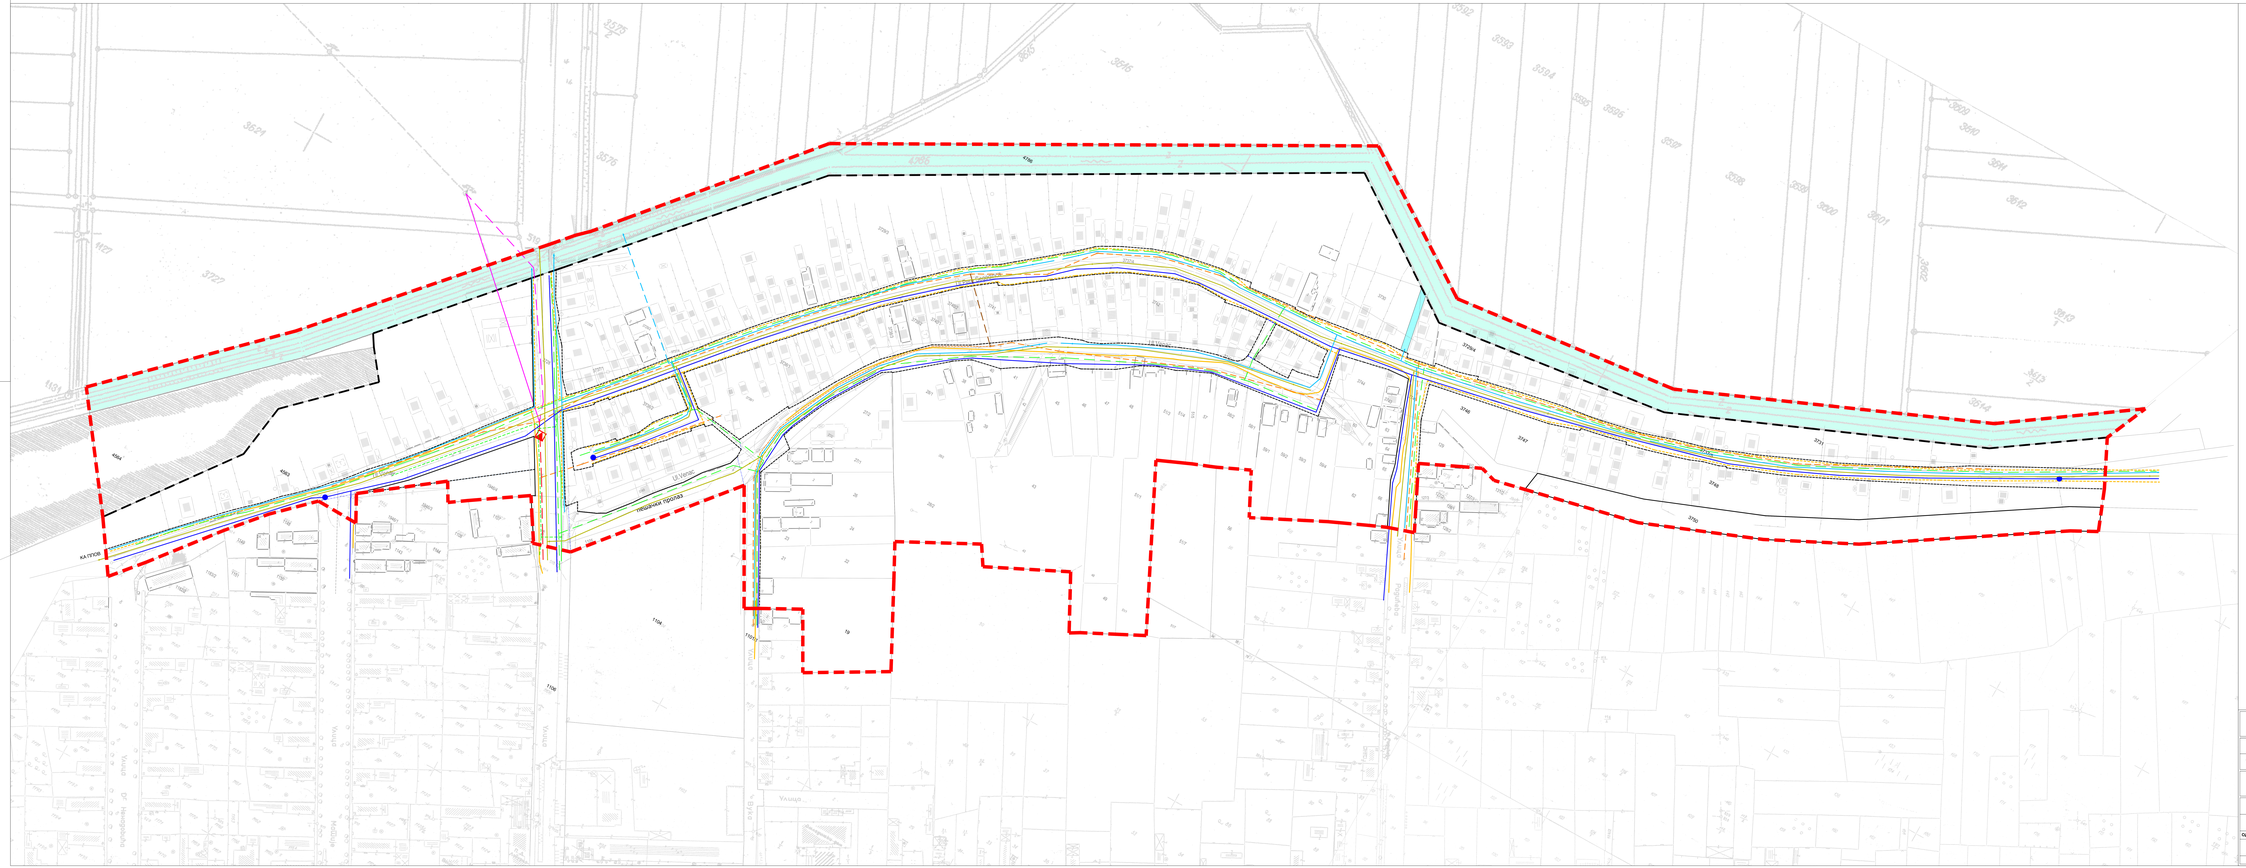

# ПЛАН ДЕТАЉНЕ РЕГУЛАЦИЈЕ СЕВЕРНОГ ДЕЛА НАСЕЉА ВАЈСКА (ПОТЕС УРБАРИЈАЛ)

P = 1 : 1000

0 50 100 150 200 250 м

## - НАЦРТ ПЛАНА -

## ПЛАН МРЕЖЕ И ОБЈЕКАТА ИНФРАСТРУКТУРЕ - СИНХРОН ПЛАН

**ЕЛЕКТРОЕНЕРГЕТСКА ИНФРАСТРУКТУРА**

- 20kV ДВ ПЛАНИРАНИ
- 0,4kV ВОД КОЈИ СЕ УКЛАЊА
- 20kV ДВ КОЈИ СЕ ИЗМЕШТА
- МЕШОВИТИ 20/0,4kV ВОД
- 0,4kV ВОД

**ЕЛЕКТРОНСКА КОМУНИКАЦИОНА ИНФРАСТРУКТУРА**

- ЕК КАБЛ
- ЕК НАДЗЕМНИ ВОД
- ПЛАНИРАНИ ЕК КАБЛ

**ГАСНА ИНФРАСТРУКТУРА**

- ДИСТРИБУТИВНИ ГАСОВОД
- ПЛАНИРАНИ ДИСТРИБУТИВНИ ГАСОВОД

**ВОДОПРИВРЕДНА ИНФРАСТРУКТУРА**

- ВОДОВОДНА МРЕЖА
- ПП ХИДРАНТИ
- КАНАЛИЗАЦИЈА АТМОСФЕРСКИХ ВОДА
- ИЗЛИВНИ КАНАЛ ЗАЦЕВЉЕНИ
- ИЗЛИВНИ КАНАЛ ОТВОРЕНИ
- МЕЛИОРАТИВНИ КАНАЛ
- КАНАЛИЗАЦИЈА ОТПАДНИХ ВОДА

- ПОСТОЈЕЋА РЕГУЛАЦИОНА ЛИНИЈА
- РЕГУЛАЦИОНА ЛИНИЈА
- ГРАНИЦА ГРАЂЕВИНСКОГ ПОДРУЧЈА НАСЕЉА ВАЈСКА
- ГРАНИЦА ОБУХВАТА ПЛАНА

| | | |
|---|---|---|
| НОСИЛАЦ ИЗРАДЕ ПЛАНА | ОПШТИНА **БАЧ**<br>ОВЛАШЋЕНО ЛИЦЕ: | Печат и потпис |
| ДОНАТОР | **ЕВРОПСКА УНИЈА** | |
| ТЕХНИЧКА ПОДРШКА | **СТАЛНА КОНФЕРЕНЦИЈА ГРАДОВА И ОПШТИНА** ИРСО ПРОГРАМ "ПОДРШКА ЕУ ИНСТИТУЦИЈАМА ЗА ПОБОЉШАЊЕ ПОКАЗАТЕЉА ЗАДОВОЉСТВА ГРАЂАНА ЗА ЈАВНУ УСЛУГУ" IPA 2016 | |
| ОБРАЂИВАЧ | **ЈП "ЗАВОД ЗА УРБАНИЗАМ ВОЈВОДИНЕ"**<br>ДИРЕКТОР: ПРЕДРАГ КНЕЖЕВИЋ, дипл.грађевин.<br>ПОМОЋНИК ДИРЕКТОРА: БРАНКА ТОПРИЋ, дипл.инж.арх. | Печат и потпис |
| НАЗИВ ПЛАНА | **ПЛАН ДЕТАЉНЕ РЕГУЛАЦИЈЕ СЕВЕРНОГ ДЕЛА НАСЕЉА ВАЈСКА (ПОТЕС УРБАРИЈАЛ)** | |
| НАЗИВ КАРТЕ | **ПЛАН МРЕЖЕ И ОБЈЕКАТА ИНФРАСТРУКТУРЕ - СИНХРОН ПЛАН** | |
| ОДГОВОРНИ УРБАНИСТА | РАДОМИР ОБУЋА, дипл.инж.арх. | Печат и потпис |
| САРАДНИЦИ | ЈОВАНА СКАЏЕВ, дипл.инж.пејз.<br>БРАНКО МИЛОВАНОВИЋ, дипл.инж.маш. | МИЛАН ЈОШИЋ, дипл.инж.геод.<br>РАДОЈКА ПАСТИЛ, дипл.геогр. |
| Е- 2688 | Размера: 1 : 1000 | Датум: Август 2019. |
| | | Број листа: **2.4** |