



# ПЛАН ГЕНЕРАЛНЕ РЕГУЛАЦИЈЕ НАСЕЉА БАЧ

P=1:1000

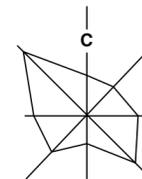

## ПЛАН РЕГУЛАЦИЈЕ ЈАВНИХ ПОВРШИНА ЛОКАЛИТЕТИ 2 И 3

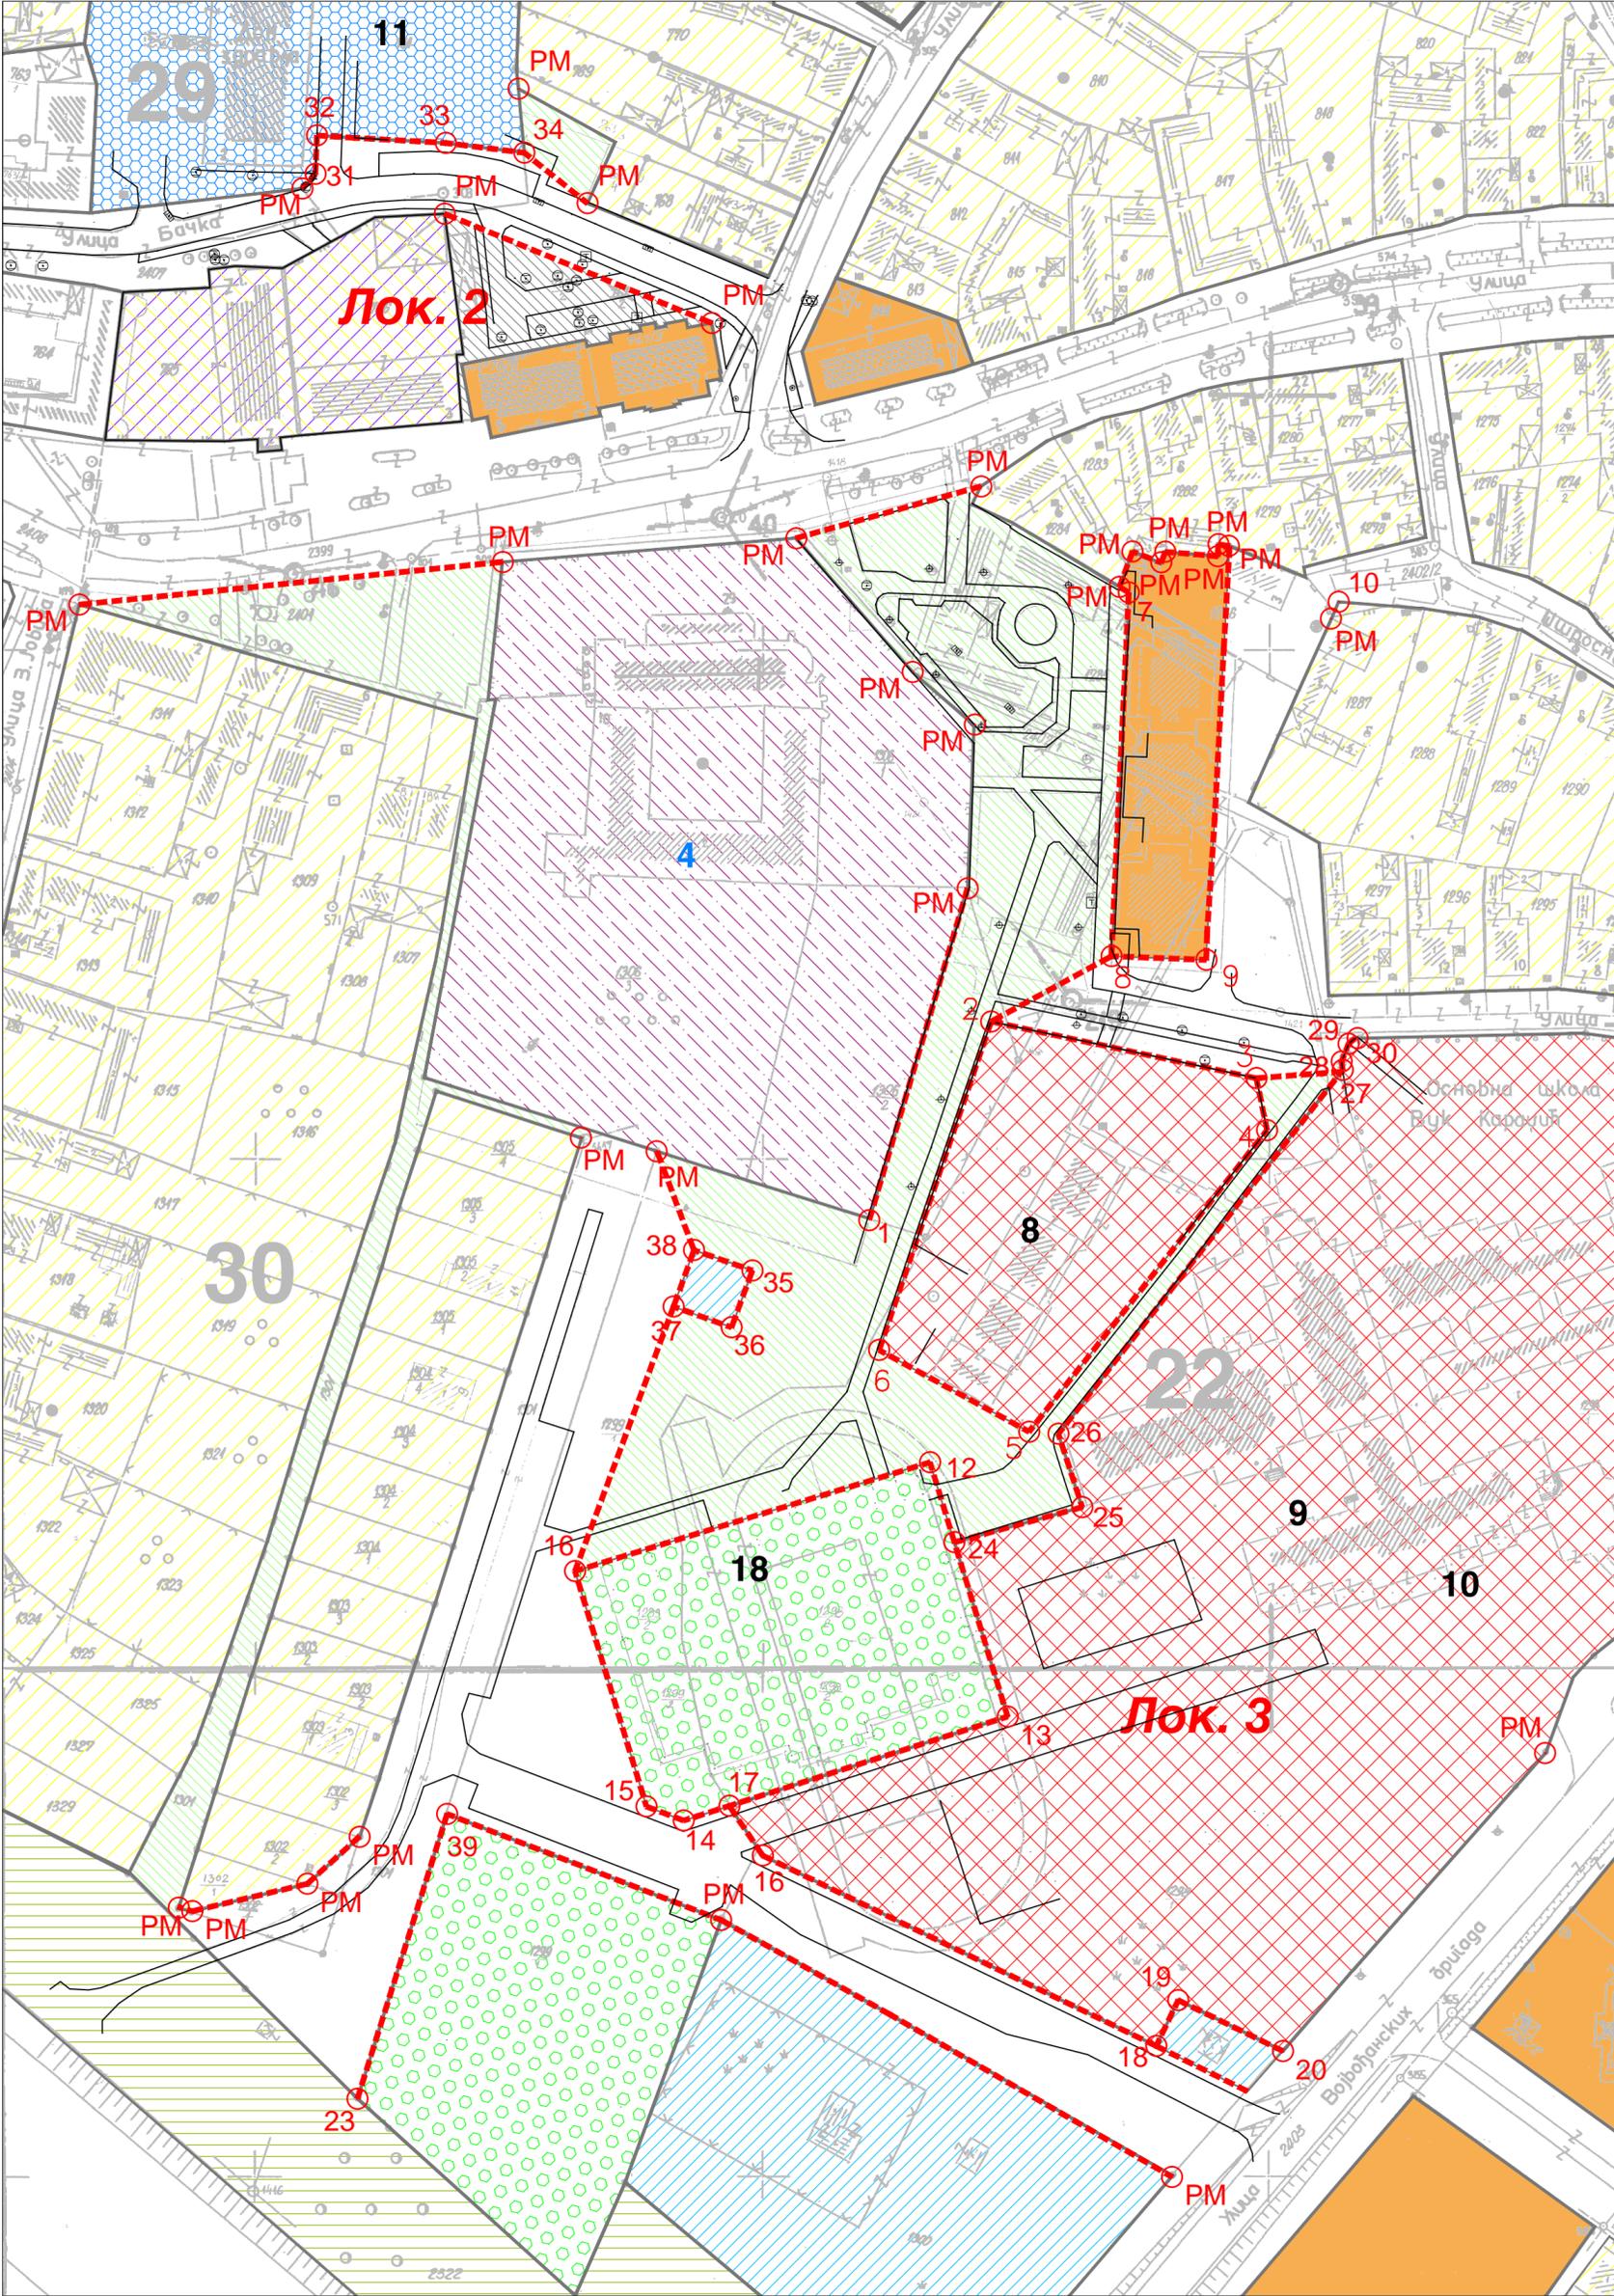

- ОБРАЗОВАЊЕ**
- 8** ПРЕДШКОЛСКА УСТАНОВА
- 9** ОСНОВНА ШКОЛА
- 10** СРЕДЊА ШКОЛА
- ЗДРАВСТВЕНА И СОЦИЈАЛНА ЗАШТИТА**
- 11** ДОМ ЗДРАВЉА
- СПОРТ И РЕКРЕАЦИЈА**
- 18** СПОРТСКА ХАЛА
- ВОДОЗАХВАТ
- НАСИП
- ПОРОДИЧНО СТАНОВАЊЕ
- ВИШЕПОРОДИЧНО СТАНОВАЊЕ - ОБЈЕКТИ
- РАДНИ КОМПЛЕКСИ СА СТАНОВАЊЕМ
- ВЕРСКИ ОБЈЕКТИ**
- 4** РИМКАТОЛИЧКИ СМОСТАН

- УЛИЧНИ КОРИДОРИ**
- КОЛСКИ САОБРАЋАЈ
- ПЕШАЧКЕ ПОВРШИНЕ СА ПАРТЕРНИМ ЗЕЛЕНИЛОМ
- ПАРКИНГ
- РЕГУЛАЦИОНА ЛИНИЈА
- ПЛАНИРАНА РЕГУЛАЦИОНА ЛИНИЈА

- PM** ПОСТОЈЕЋА МЕЂНА ТАЧКА
- 22** НОВООДРЕЂЕНА МЕЂНА ТАЧКА

НОСИЛАЦ ИЗРАДЕ ПЛАНА		<b>ОПШТИНА БАЧ</b>
		ОВЛАШЋЕНО ЛИЦЕ: ОДЕЉЕЊЕ ЗА УРБАНИЗАМ, ЗАШТИТУ ЖИВОТНЕ СРЕДИНЕ И ИМОВИНСКО ПРАВНЕ ПОСЛОВЕ
ОБРАЂИВАЧ		<b>ЈП ЗАВОД ЗА УРБАНИЗАМ ВОЈВОДИНЕ НОВИ САД</b>
		ДИРЕКТОР: ПРЕДРАГ КНЕЖЕВИЋ, дипл. правник ПОМОЋНИК ДИРЕКТОРА: БРАНИСЛАВА ТОПРЕК, дипл. инж. арх.
НАЗИВ ПЛАНА	<b>ПЛАН ГЕНЕРАЛНЕ РЕГУЛАЦИЈЕ НАСЕЉА БАЧ</b>	
НАЗИВ КАРТЕ	<b>ПЛАН РЕГУЛАЦИЈЕ ЈАВНИХ ПОВРШИНА - ЛОКАЛИТЕТИ 2 И 3</b>	
ОДГОВОРНИ УРБАНИСТА	РАДОМИР ОВУКА, дипл. инж. арх.	
УРБАНИСТА САРАДНИК	МИЛКО БОШЊАЧИЋ, маст. инж. геод.	
ТЕХНИЧАР	РАДОВАН РИСТИЋ, ел. техн.	
Е - БРОЈ	2430	ДАТУМ
	Фебруар 2018.	БРОЈ ЛИСТА
		<b>5.2.</b>